



ДОМ В КП ШАТО СОВЕРЕН

25.8 сот.

Площадь участка

576 м²

Площадь дома

18 км

Расстояние от МКАД

ID 12628



 Новорижское шоссе  576 м²

 25.8 сот.

 ИЖС

 2

 под отделку

 4

 3 санузла

 баня

 магистральный

 да

 центральное

 центральная

ID 12628

Этаж 1: холл, гостиная-столовая со вторым светом и выходом на террасу, кухня, мастер-блок (спальня, кабинет, ванная комната, гардеробная), гостевой с/у, кладовая, постирочная, СПА-зона (сауна, хамам, комната отдыха, с/у с душевой), тренажерный зал/игровая, гараж на 2 машины, котельная, кладовая, квартира для персонала с отдельным входом (кухня, спальня, с/у).

Этаж 2: спальня с ванной и гардеробной, 2 спальни, ванная комната.

Дополнительные строения: баня, гараж м\м, помещение для персонала



ДОМ В КП ШАТО СОВЕРЕН

Двухэтажный загородный дом в современном архитектурном стиле и предчистовой отделкой в КП "Шато Соверен".


Идеальная локация в поселке - рядом с оборудованными зонами отдыха.








Планировка · 1 этаж

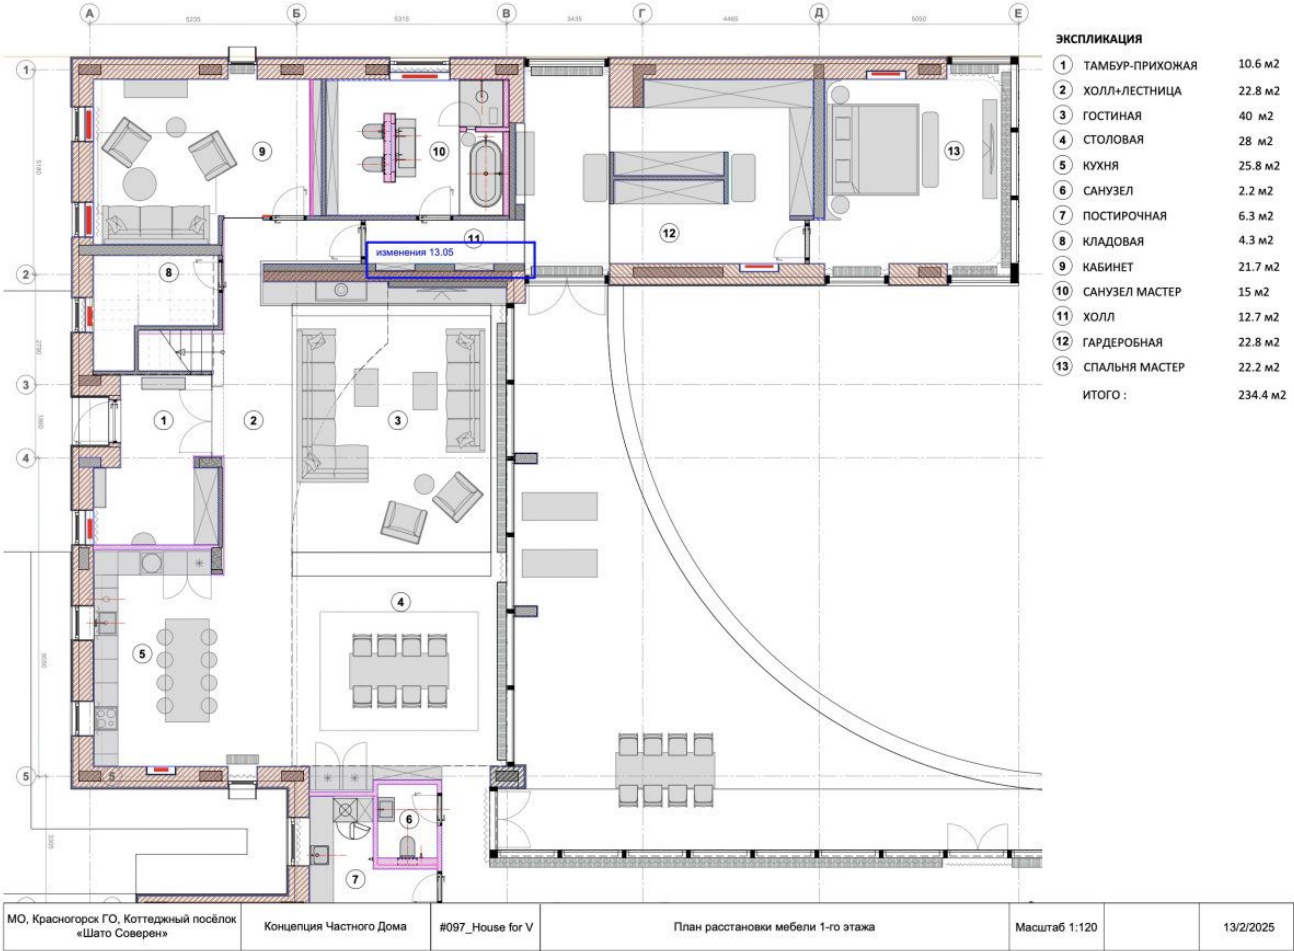


Планировка · 1 этаж

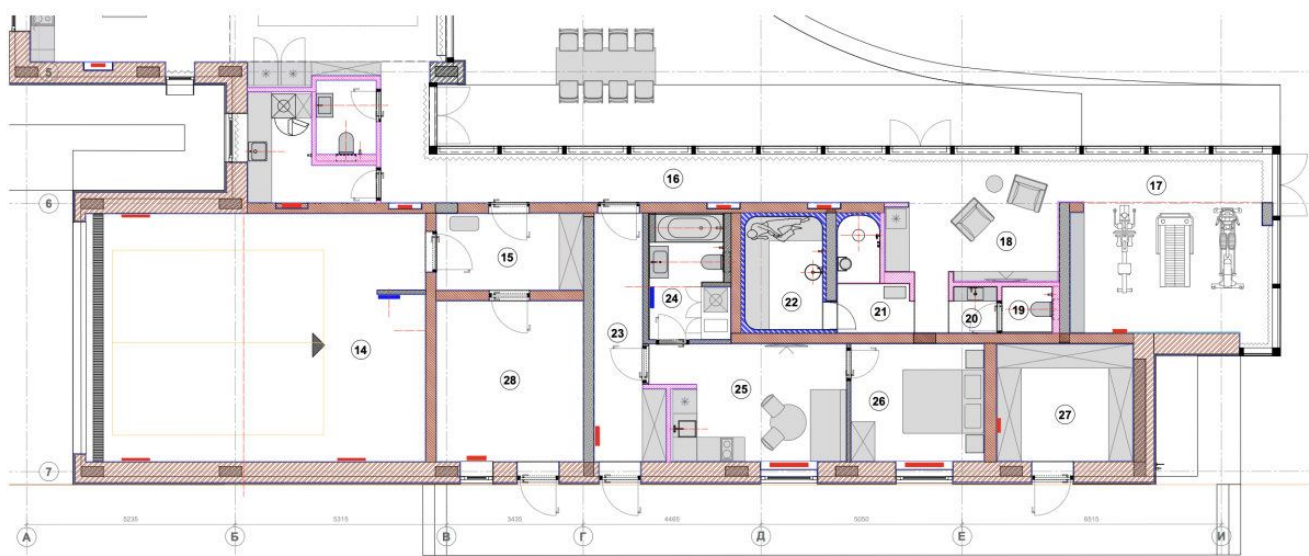

ЭКСПЛИКАЦИЯ					
14	ГАРАЖ	55.6 м2	22	ХАММАМ	5.4 м2
15	ТАМБУР	6.9 м2	23	КОРИДОР	8.5 м2
16	ХОЛЛ	18.8 м2	24	САМУЗЕЛ	5.9 м2
17	ТРЕНАЖЕРНЫЙ ЗАЛ	22.1 м2	25	КУХНЯ-ГОСТИНАЯ	13.4 м2
18	ЗОНА ОТДЫХА	14.8 м2	26	СПАЛЬНЯ ПЕРСОНАЛА	9.8 м2
19	САМУЗЕЛ	1.4 м2	27	КЛАДОВАЯ	10.0 м2
20	ХАММАМ	1.3 м2	28	БОЙЛЕРНАЯ	14.8 м2
21	САМУЗЕЛ	4.0 м2	ИТОГО :		199.4 м2


МО, Красноярск. ГО, Коттеджный посёлок «Шато Совершенство»	Концепция Частного Дома	#097_ House for V	План расстановки мебели 1-го этажа	Масштаб 1:120	13/2/2025
--	-------------------------	-------------------	------------------------------------	---------------	-----------

Планировка · 2 этаж

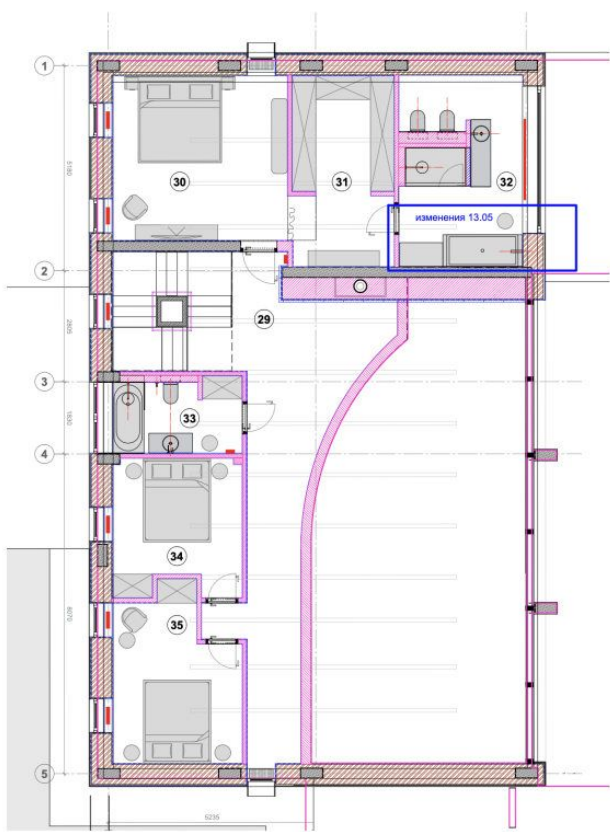

ЭКСПЛИКАЦИЯ	
29	ХОЛЛ 27.1 м2
30	СПАЛЬНЯ МАСТЕР 2 18.2 м2
31	ГАРДЕРОБНАЯ 12.2 м2
32	САМУЭЛ МАСТЕР 2 13.4 м2
33	ГОСТЕВОЙ САМУЭЛ 5.9 м2
34	ГОСТЕВАЯ СПАЛЬНЯ 1 10.3 м2
35	ГОСТЕВАЯ СПАЛЬНЯ 2 12.5 м2
ИТОГО : 99 м2	

МО, Красногорск ГО, Коттеджный посёлок «Шато Совершенство»	Концепция Частного Дома	#097_ House for V	План расстановки мебели 2-го этажа	Масштаб 1:120		13/2/2025
--	-------------------------	-------------------	------------------------------------	---------------	--	-----------

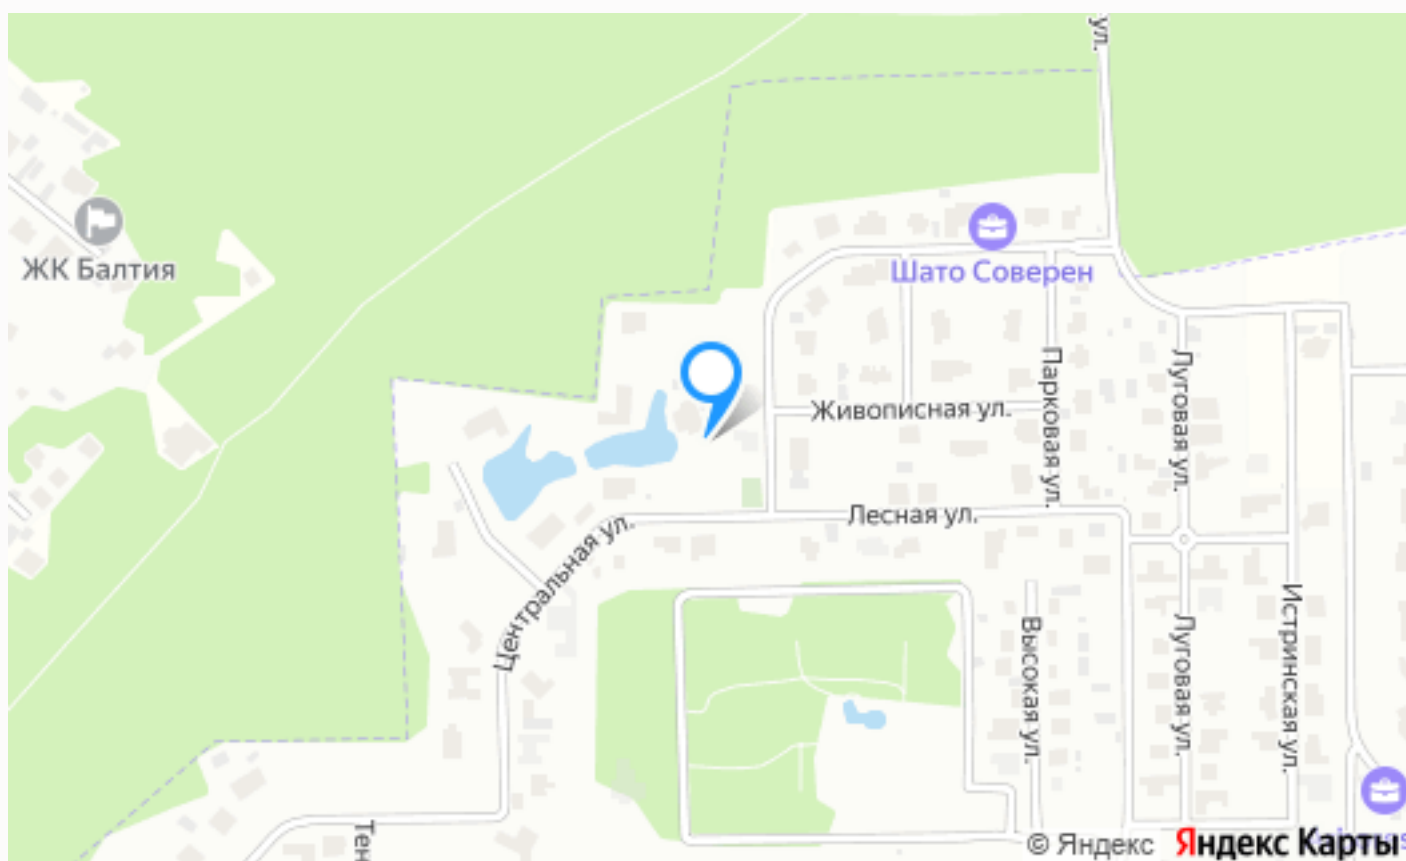

Расположение

Московская область, Красногорский район,
Тимошкино, коттеджный посёлок «Шато Соверен
(Château Souverain)»



Шато Соверен (Château Souverain)

Коттеджный поселок «Шато Соверен»(Château Souverain) располагается на 47 Га земли. На территории поселка планируется возвести 75 домовладений в романском и английском архитектурных стилях.

При этом территория шести земельных участков включает в себя также и лесные наделы. Территория коттеджного поселка благоустроена, планируется оформление ландшафтного дизайна в едином стиле с высадкой елей и сосен, создание трех парковых зон с каштановыми или липовыми аллеями.

О месте



18 км от
МКАД



Детская
площадка

ЭТОТ ДОМ ЖДЕТ ИМЕННО ВАС!

ДОМ В КП ШАТО СОВЕРЕН

25.8 сот.

Площадь участка

576 м²

Площадь дома

18 км

Расстояние от МКАД

ID 12628